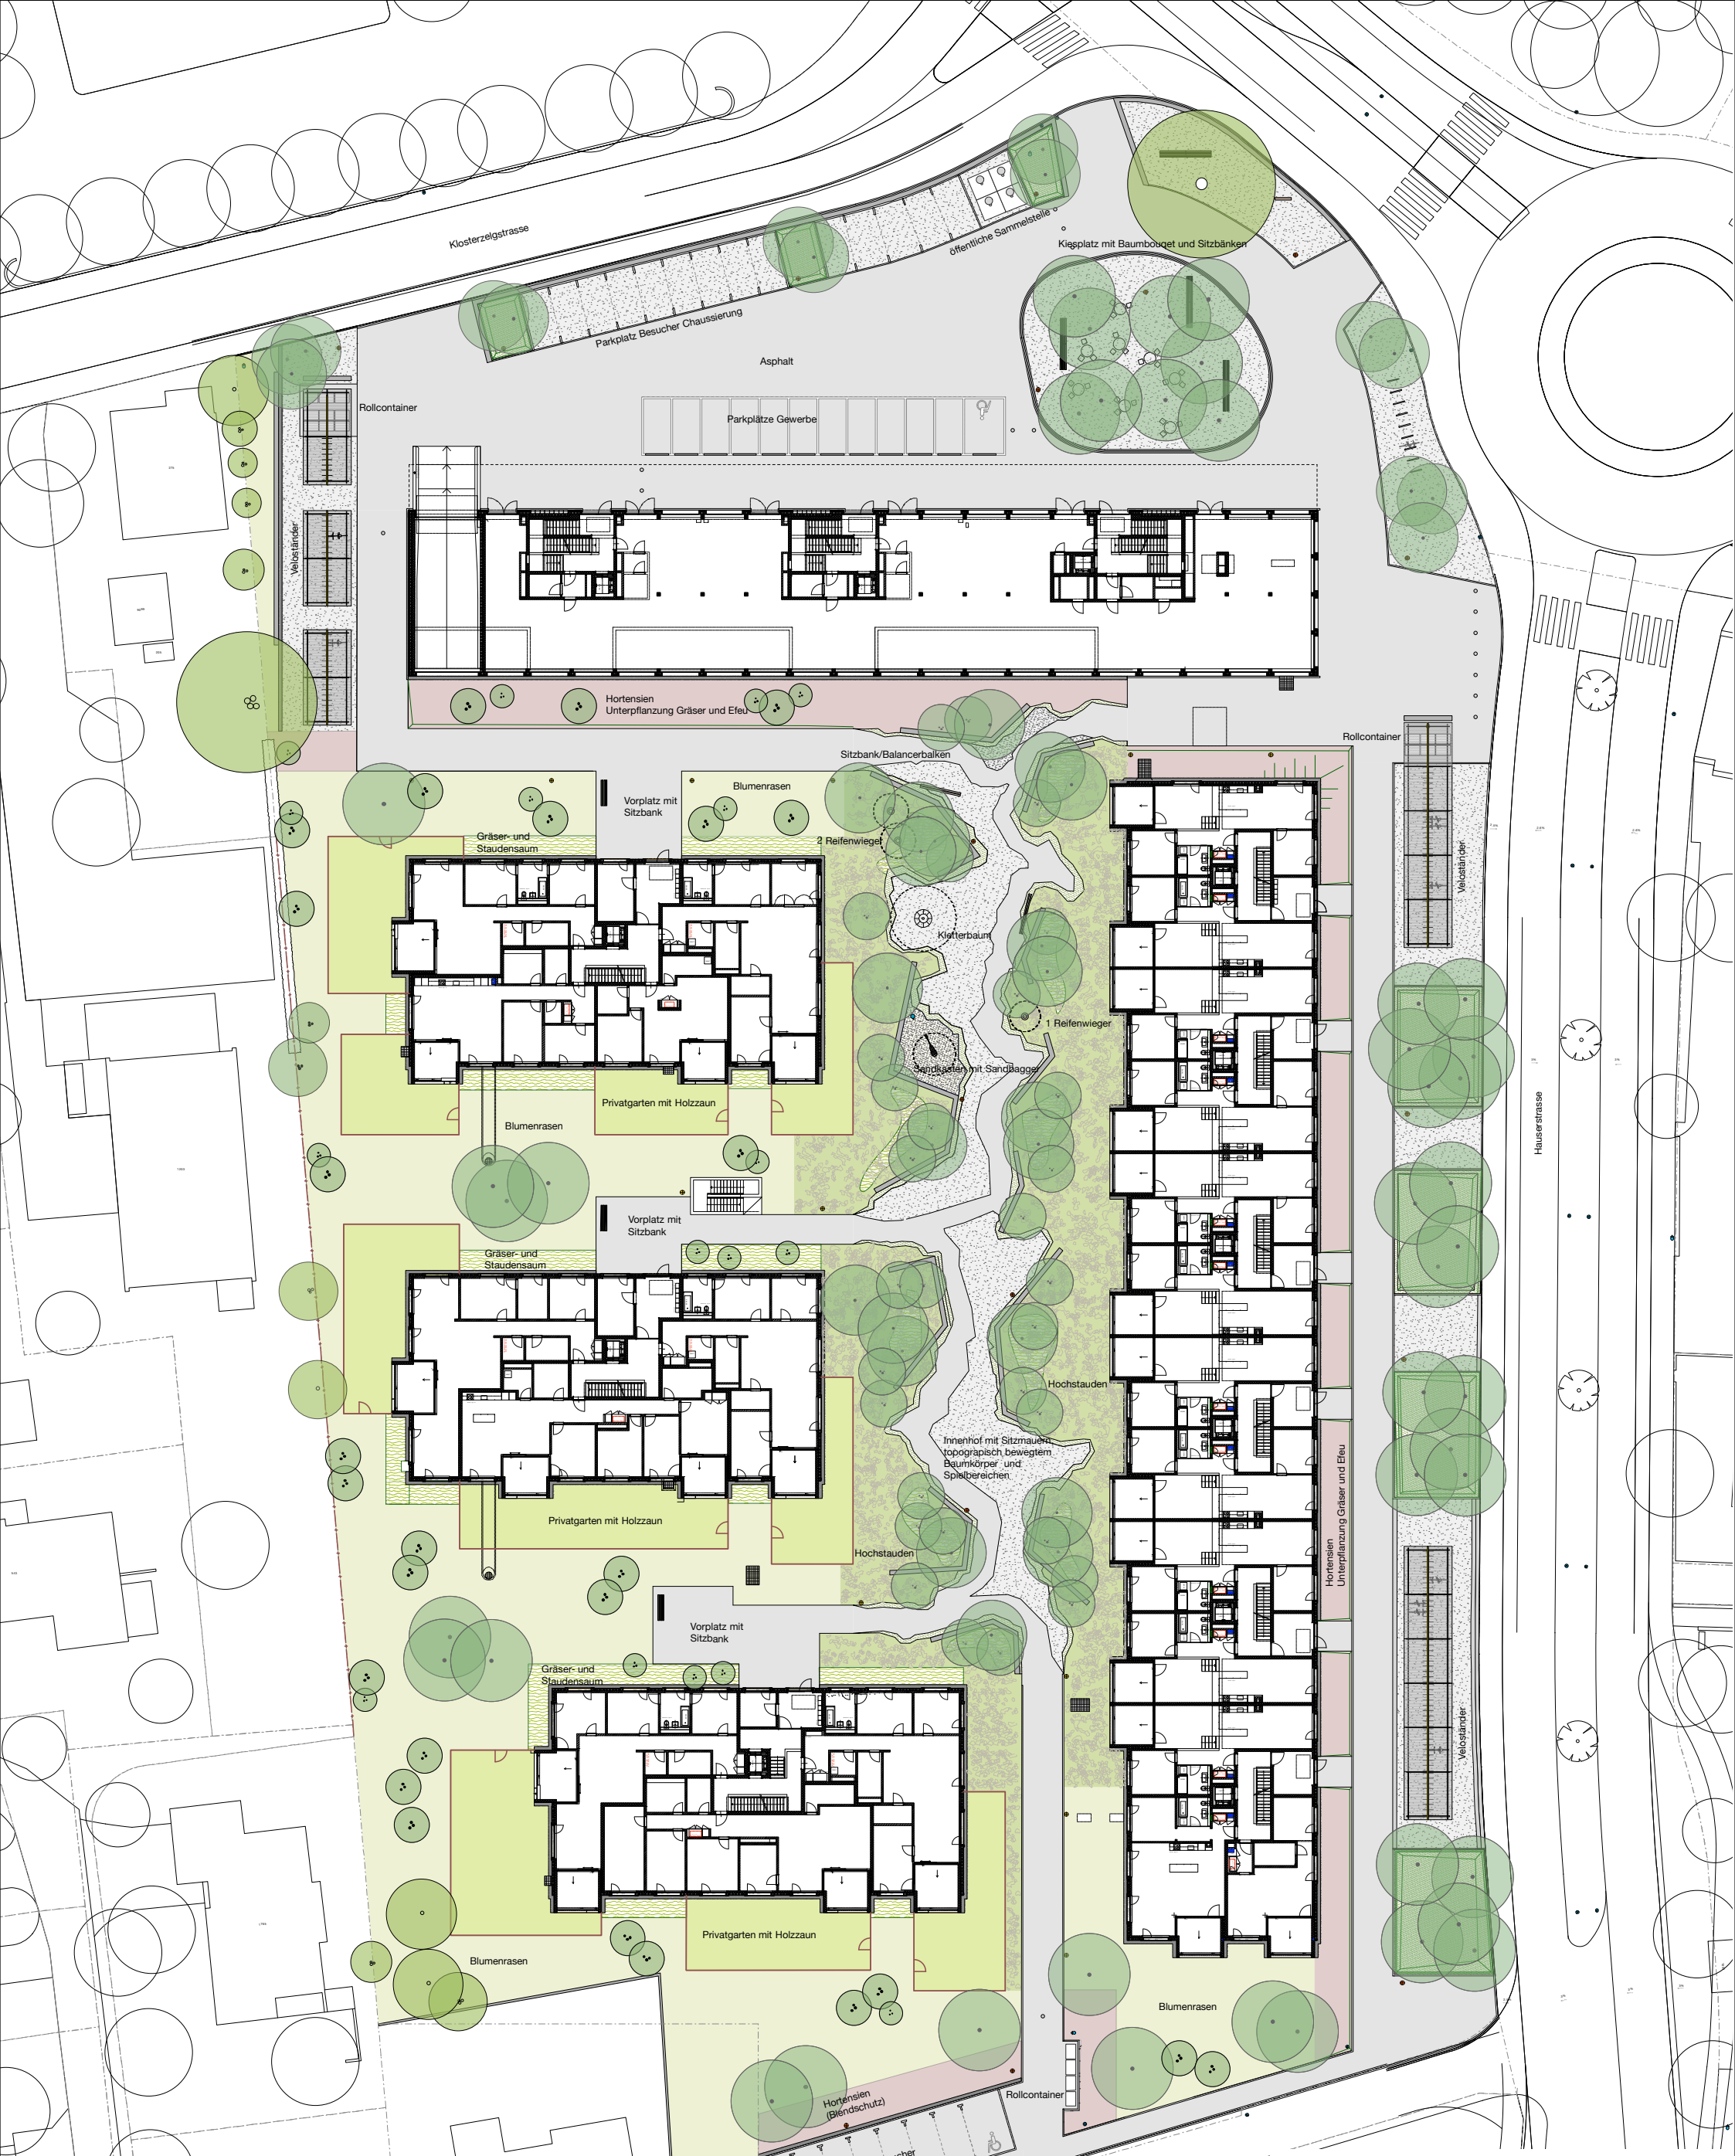

0 2 5 20

2070 Fehlmannmatte

Situation - Schauplan

1:500

Zürich, 17.09.2013
Schmid Landschaftsarchitekten GmbH
Uetlibergstrasse 137, 8045 Zürich,
T +41 43 333 30 40, mail@s-la.ch